


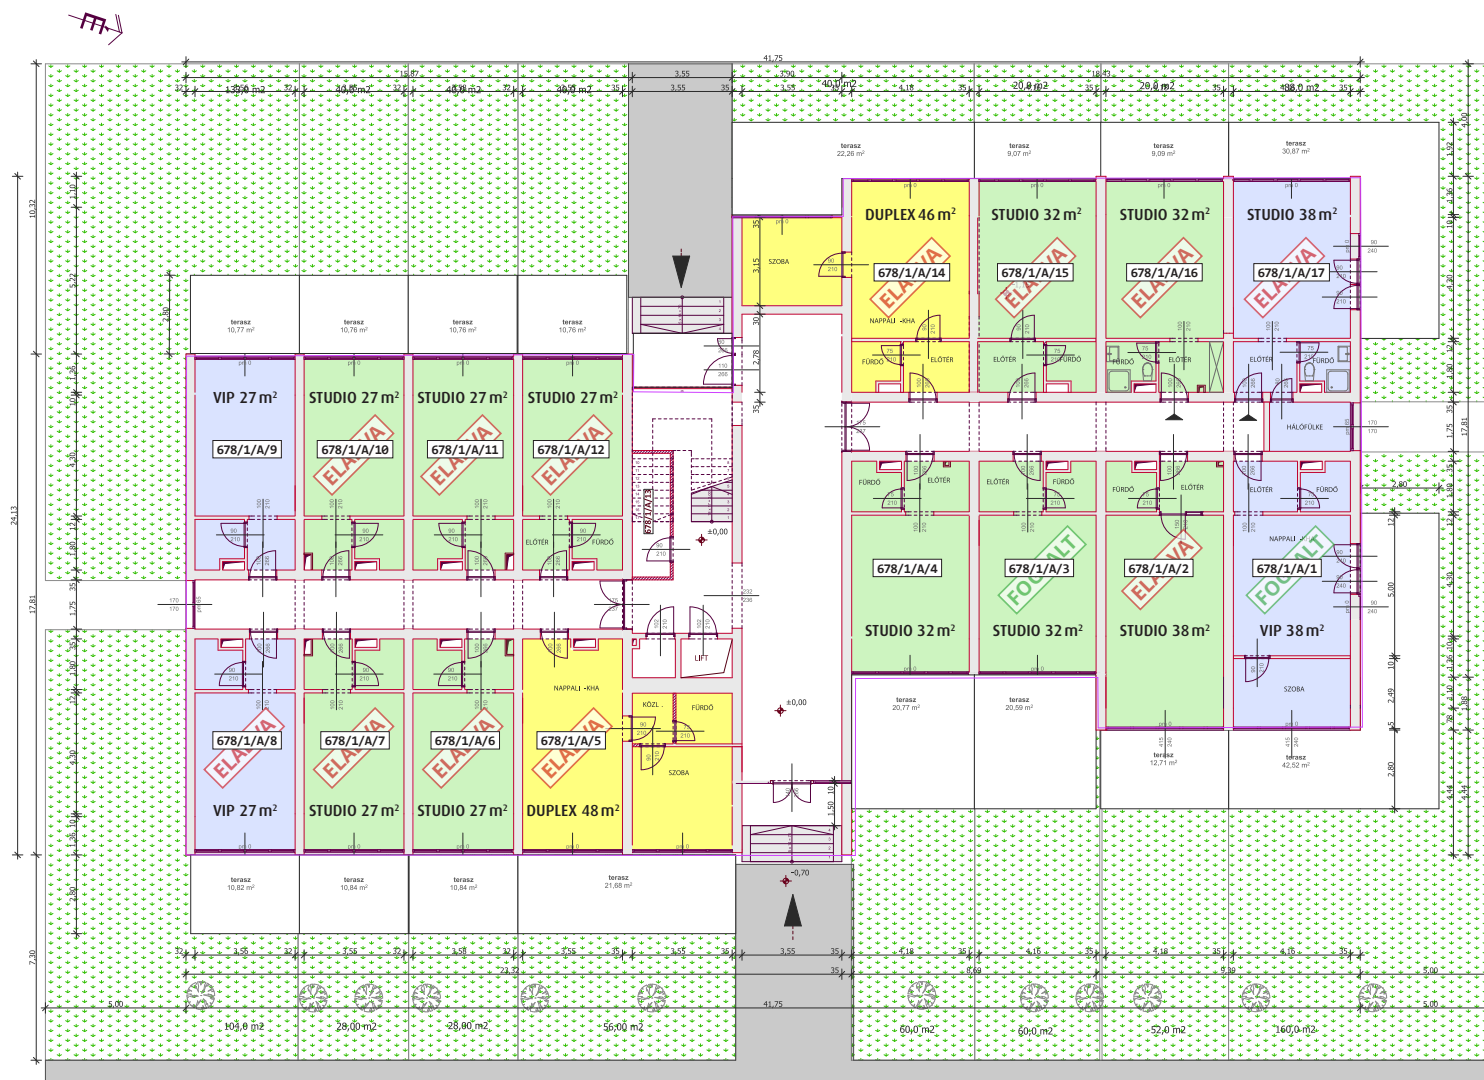

# StrandPark DeLuxe\*\*\*\* Társasház szintalaprajza, földszint

III. ÜTEM




A szintalaprajzokon feltüntetett foglalási, ill. eladási *status* megjelölések tájékoztató jellegűek.  
Naprakész információkért kérje Értékesítési Irodánk tájékoztatását.

Balaton



# StrandPark DeLuxe\*\*\*\* Társasház szintalaprajza, I. emelet

III. ÜTEM

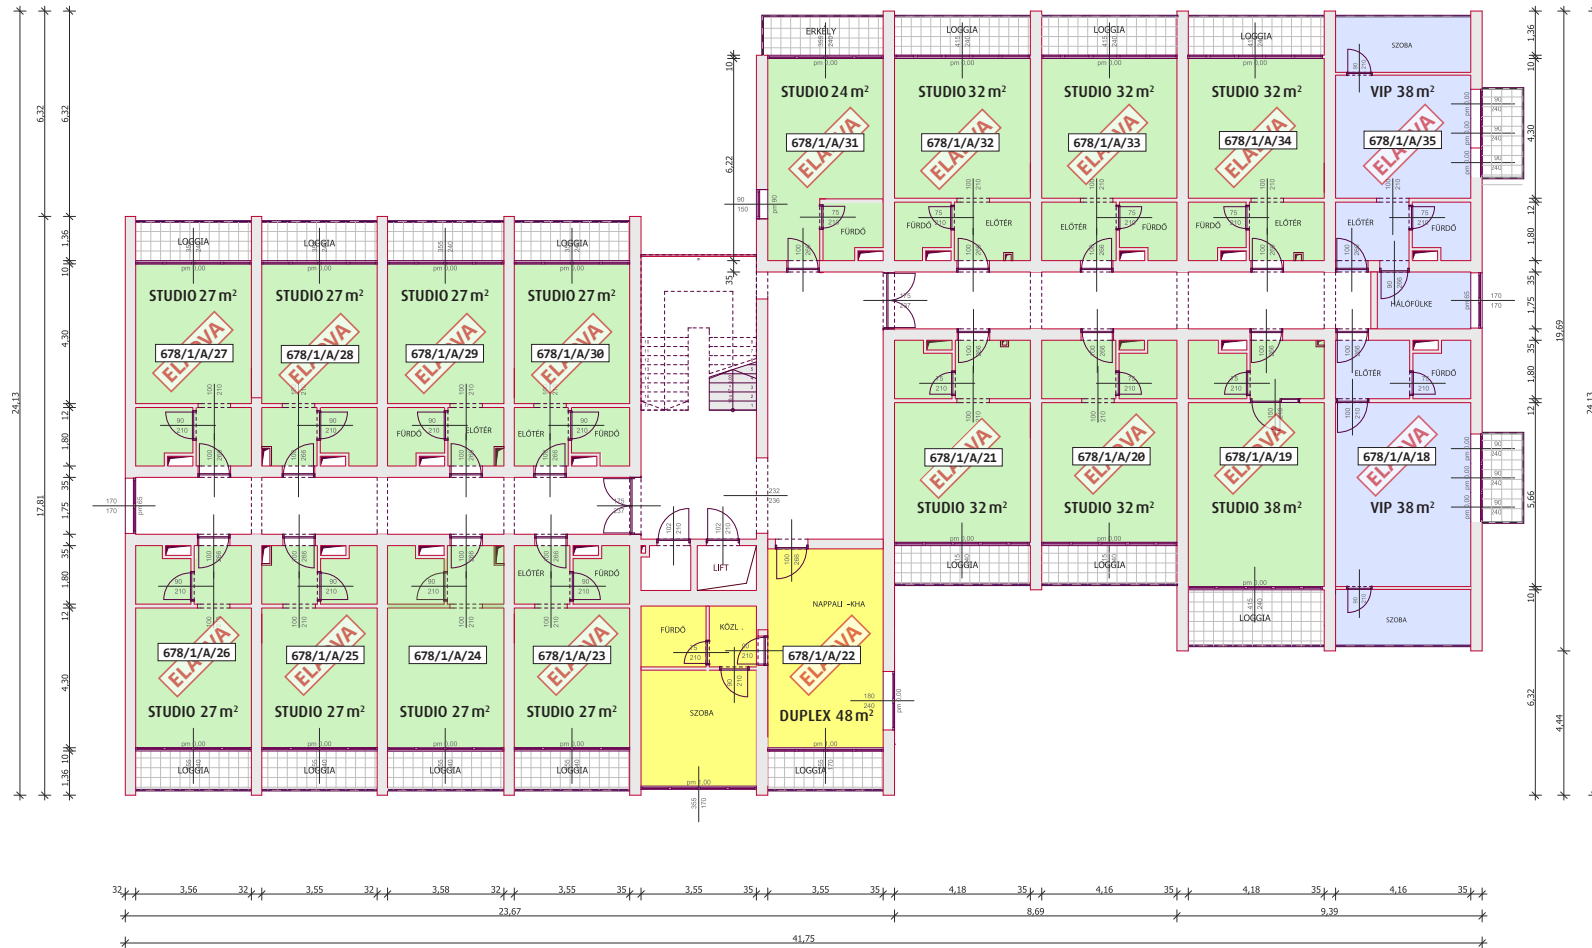


Balaton

A szintalaprajzokon feltüntetett foglalási, ill. eladási *status* megjelölések tájékoztató jellegűek.  
Naprakész információkért kérje Értékesítési Irodánk tájékoztatását.



# StrandPark DeLuxe\*\*\*\* Társasház szintalaprajza, II. emelet

III. ÜTEM

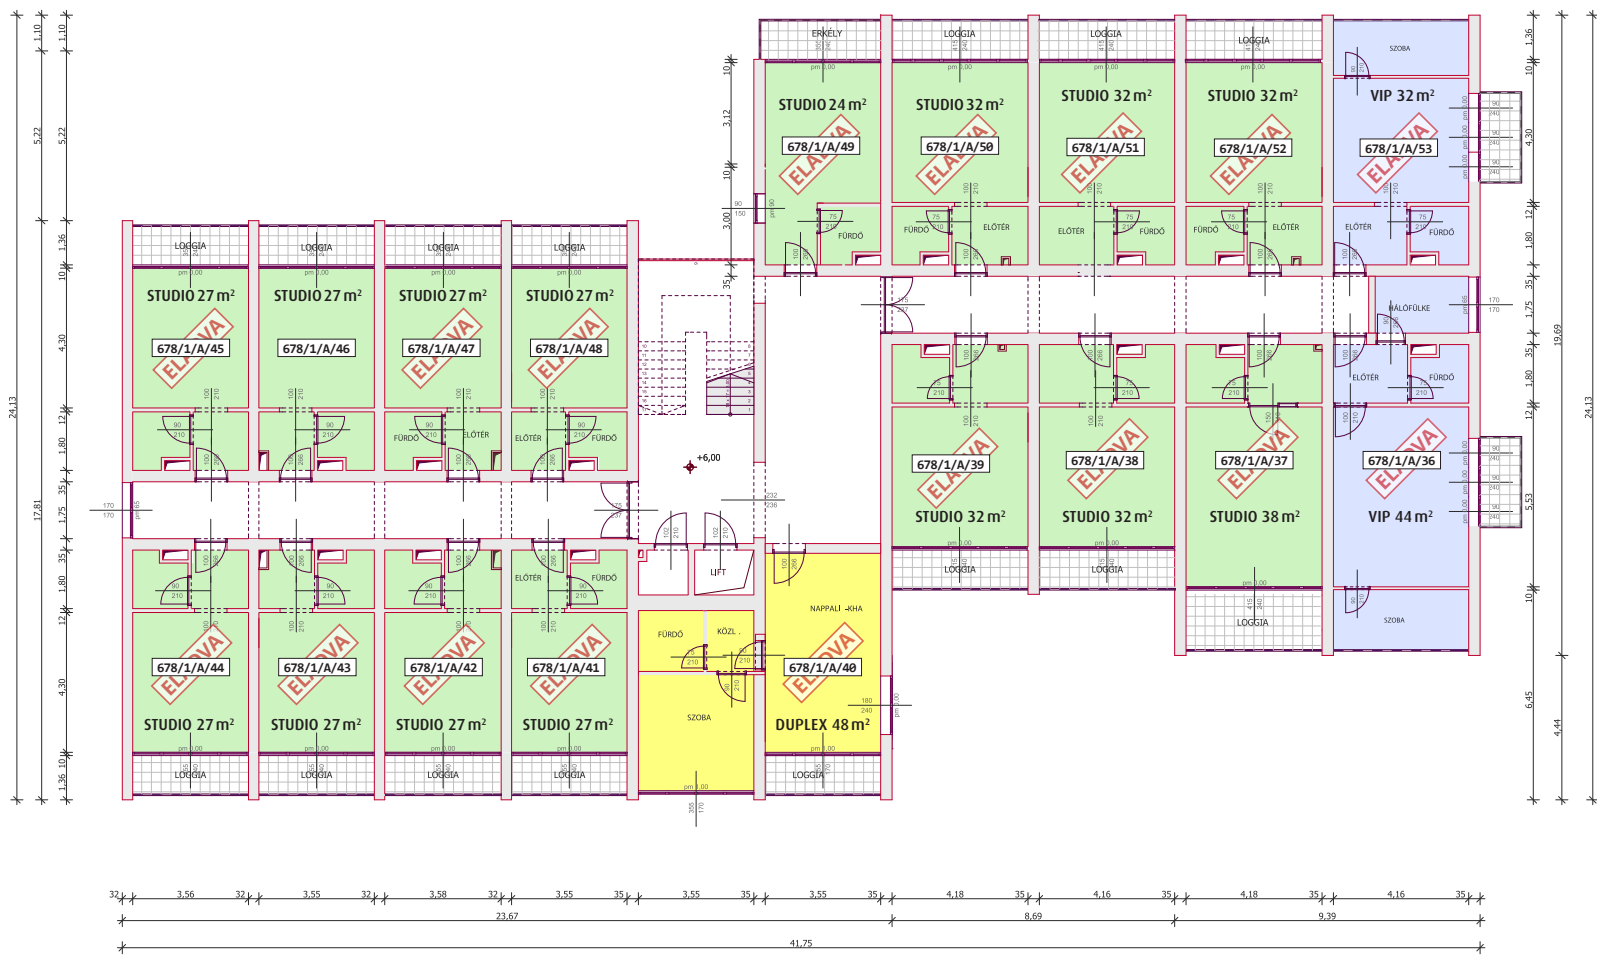


A szintalaprajzokon feltüntetett foglalási, ill. eladási *status* megjelölések tájékoztató jellegűek.  
Naprakész információkért kérje Értékesítési Irodánk tájékoztatását.

Balaton



# StrandPark DeLuxe\*\*\*\* Társasház szintalaprajza, VIP (Felső) emelet

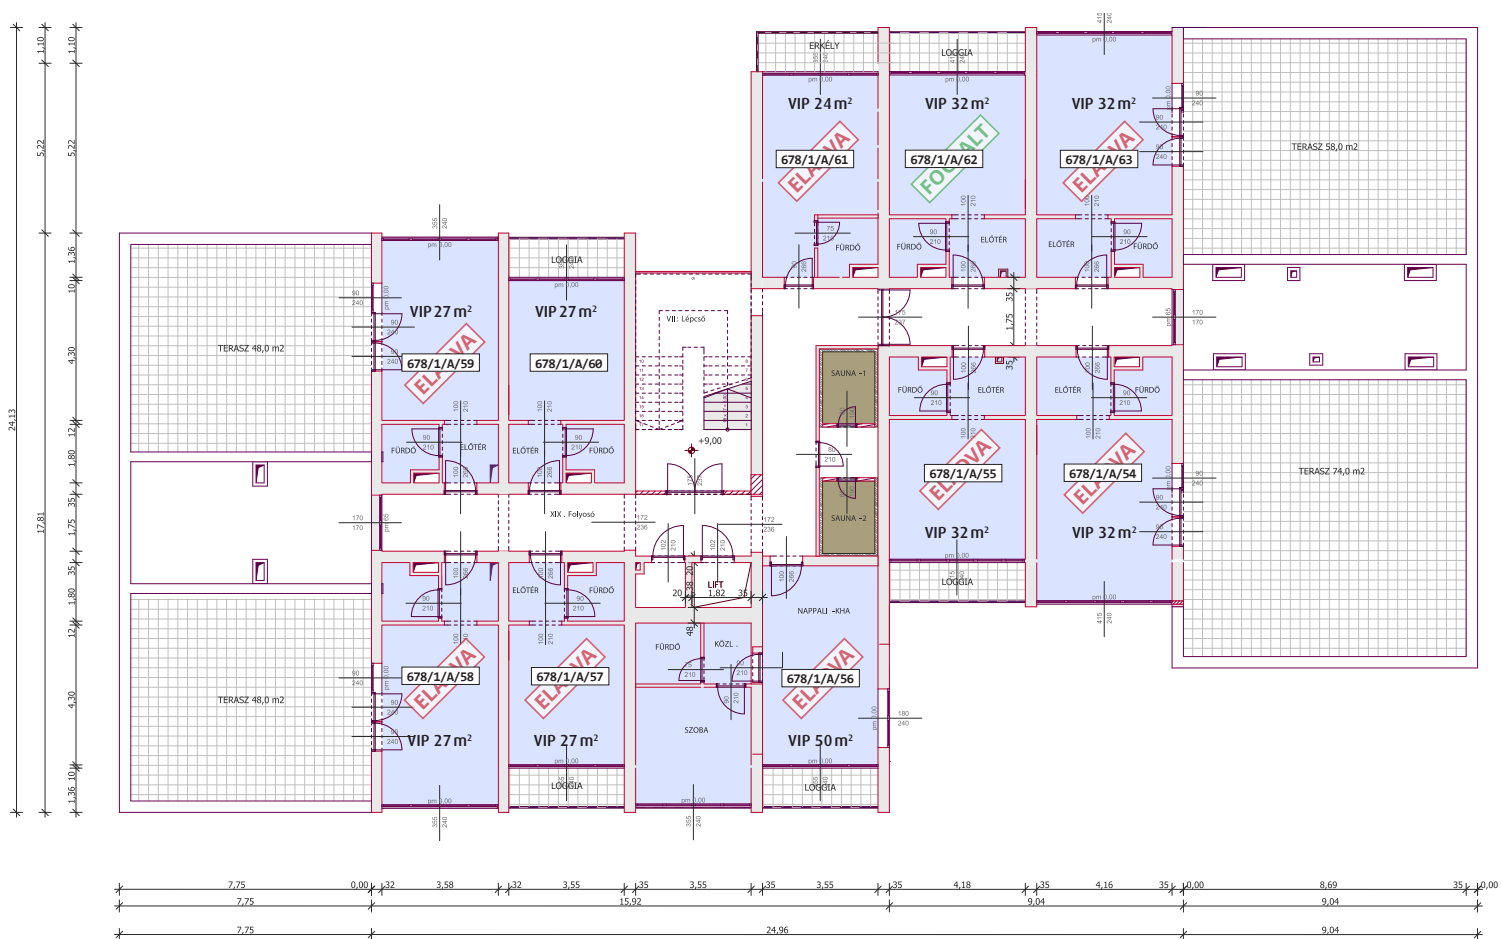

**Balaton**

A szintalaprajzokon feltüntetett foglalási, ill. eladási *status* megjelölések tájékoztató jellegűek.  
Naprakész információkért kérje Értékesítési Irodánk tájékoztatását.